


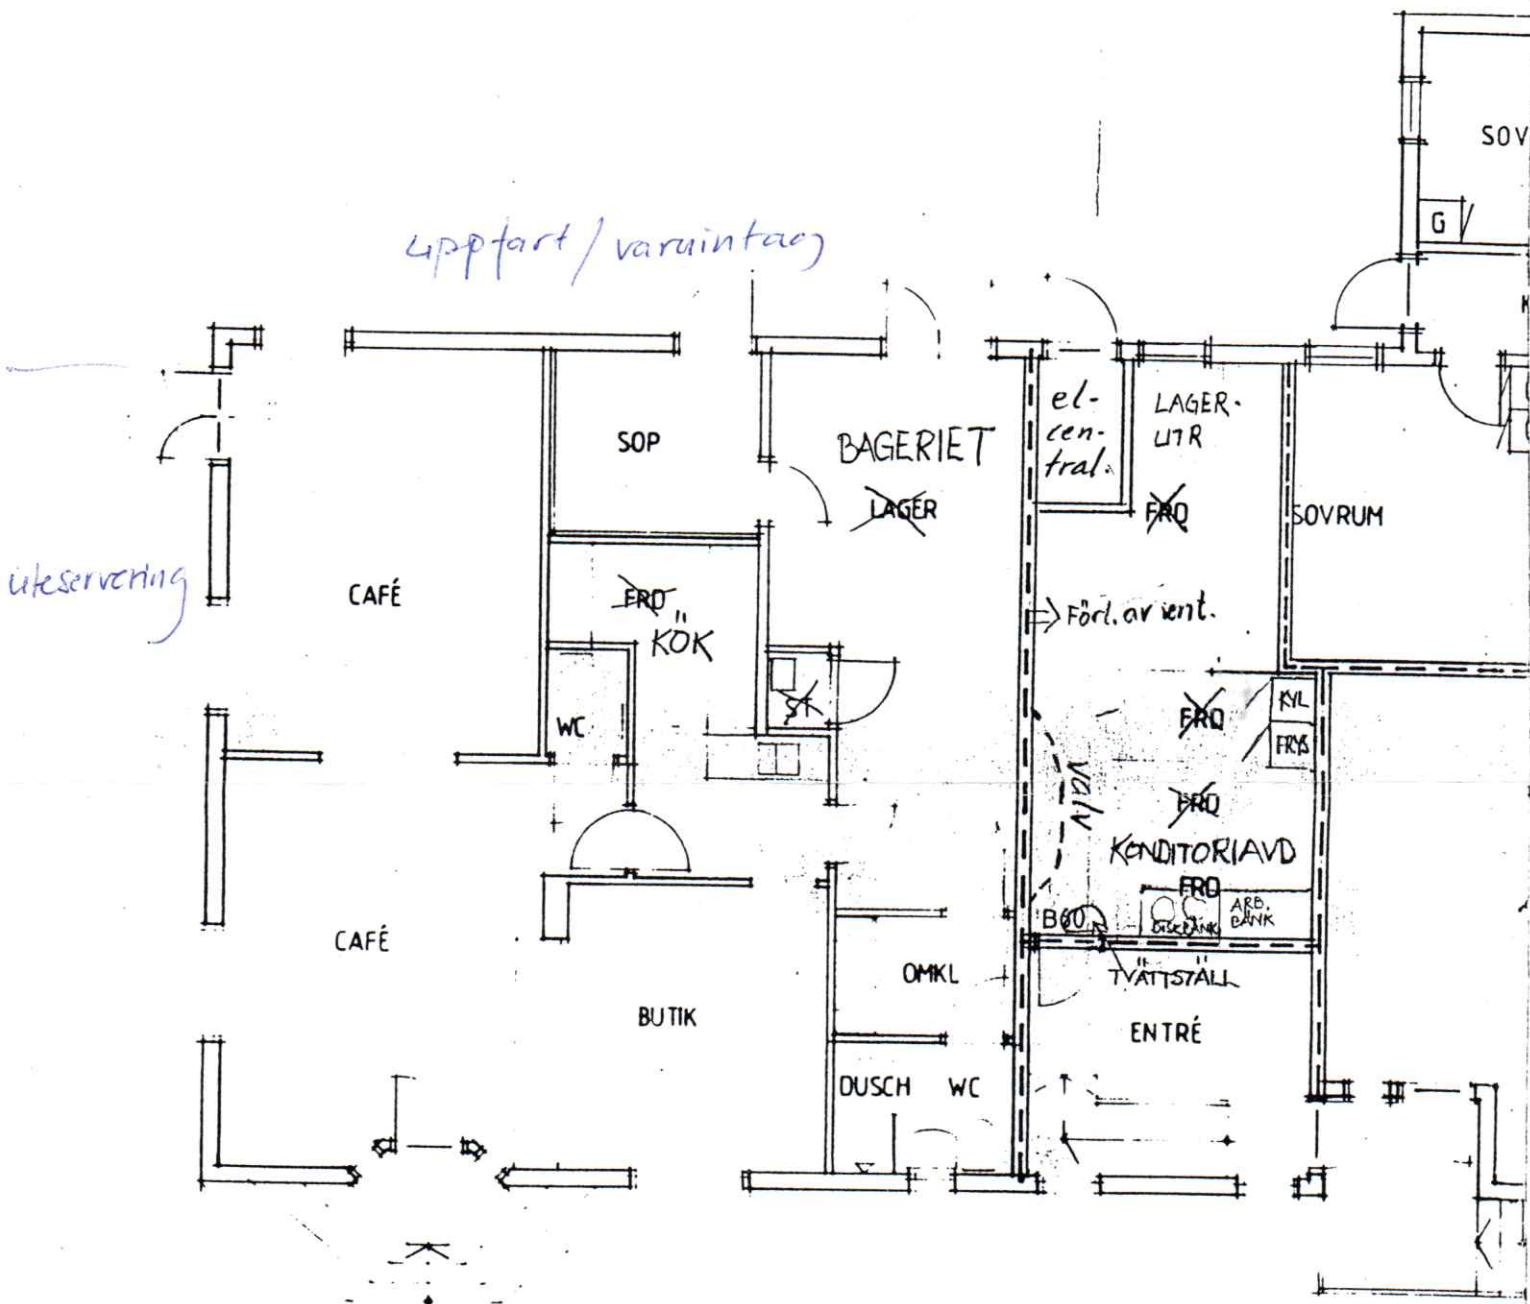

ENTRÉPLAN

Tillhör Orust Miljö- och hälsoskyddsnämnds
delegationsbeslut § D 110/198
1998-04-14
Christina Kober

Tillbyggn.
Kanditori/Bageri

Lägg.