


FÖRKLARINGAR
 ALLA MÅTT ANGES I MILLIMETER
 ALLA MÅTT KONTROLLERAS PÅ PLATS

FÖRESKRIFTER

HÄNVISNINGAR

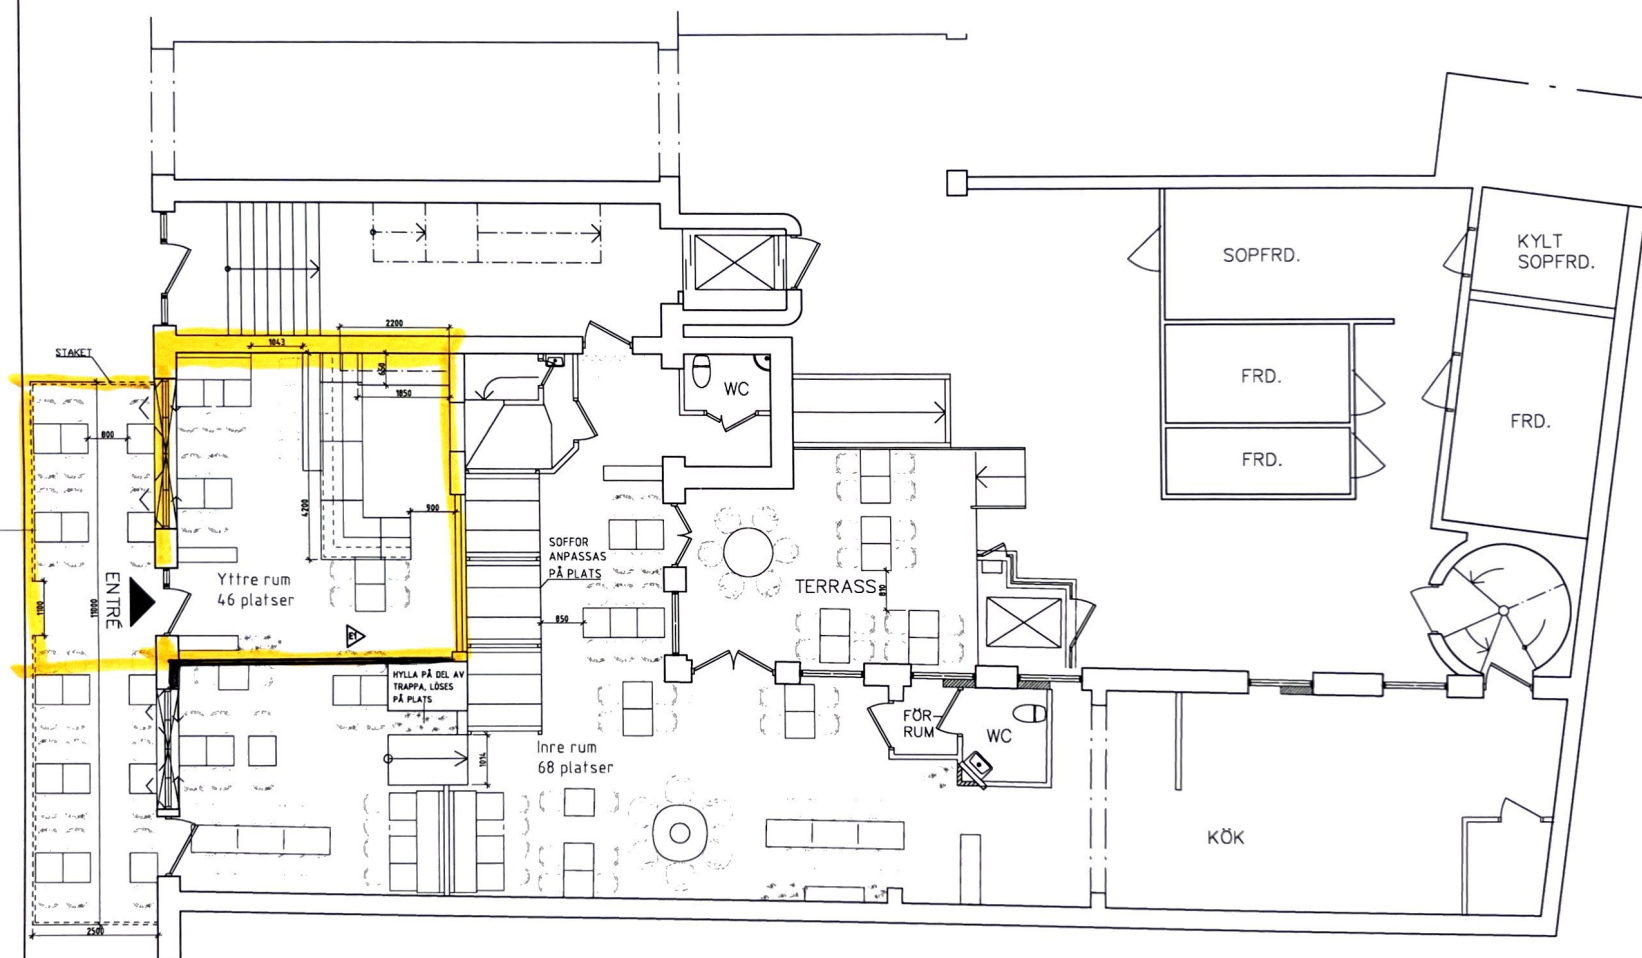

GÄSTYTA:
 ca 133 m² inkl WC och bar
 ca 114 PLATSER

- 210318: UTESERVERING
- 210212: UPPDATERAD VÄGGAR I KÖK
- 210212: UPPDATERAD FÖRRUM WC
- 210114: UPPDATERAD SK
- 201210: UPPDATERAD BAR & SÖFFOR

REF	ART	ANORDNINGEN	ARBETEN	DATUM	SKALA				
FÖRFRÅGNINGSUNDERLAG									
DUBBEL DUBBEL LUND BANGATAN									
NEW ORDER ARKITEKTUR									
☒	JA	New Order Arkitektur			- 68 735 25 23 50				
☐	K								
☐	V								
☐	E								
☐	M								
☐	B								
☐	SK								
UPPDRAGS-NR									
...		INTEGERSHETL AV		HANDLÄGGARE					
...		F.S./VA		...					
...		ANSVARS		...					
...		VA		...					
Dubbel Dubbel Lund Bangatan									
Mobleringsplan									
...									
...									
SKALA		NUMMER		REF					
A1 150		I-40 1-100-06							
A1 150									

0 0,5 1 2,5 5
 METER