


FÖRKLARINGAR

ALLA MÅTT ANGES I MILLIMETER.
ALLA MÅTT KONTROLLERAS PÅ PLATS.

FÖRESKRIFTER

HÄNVISNINGAR

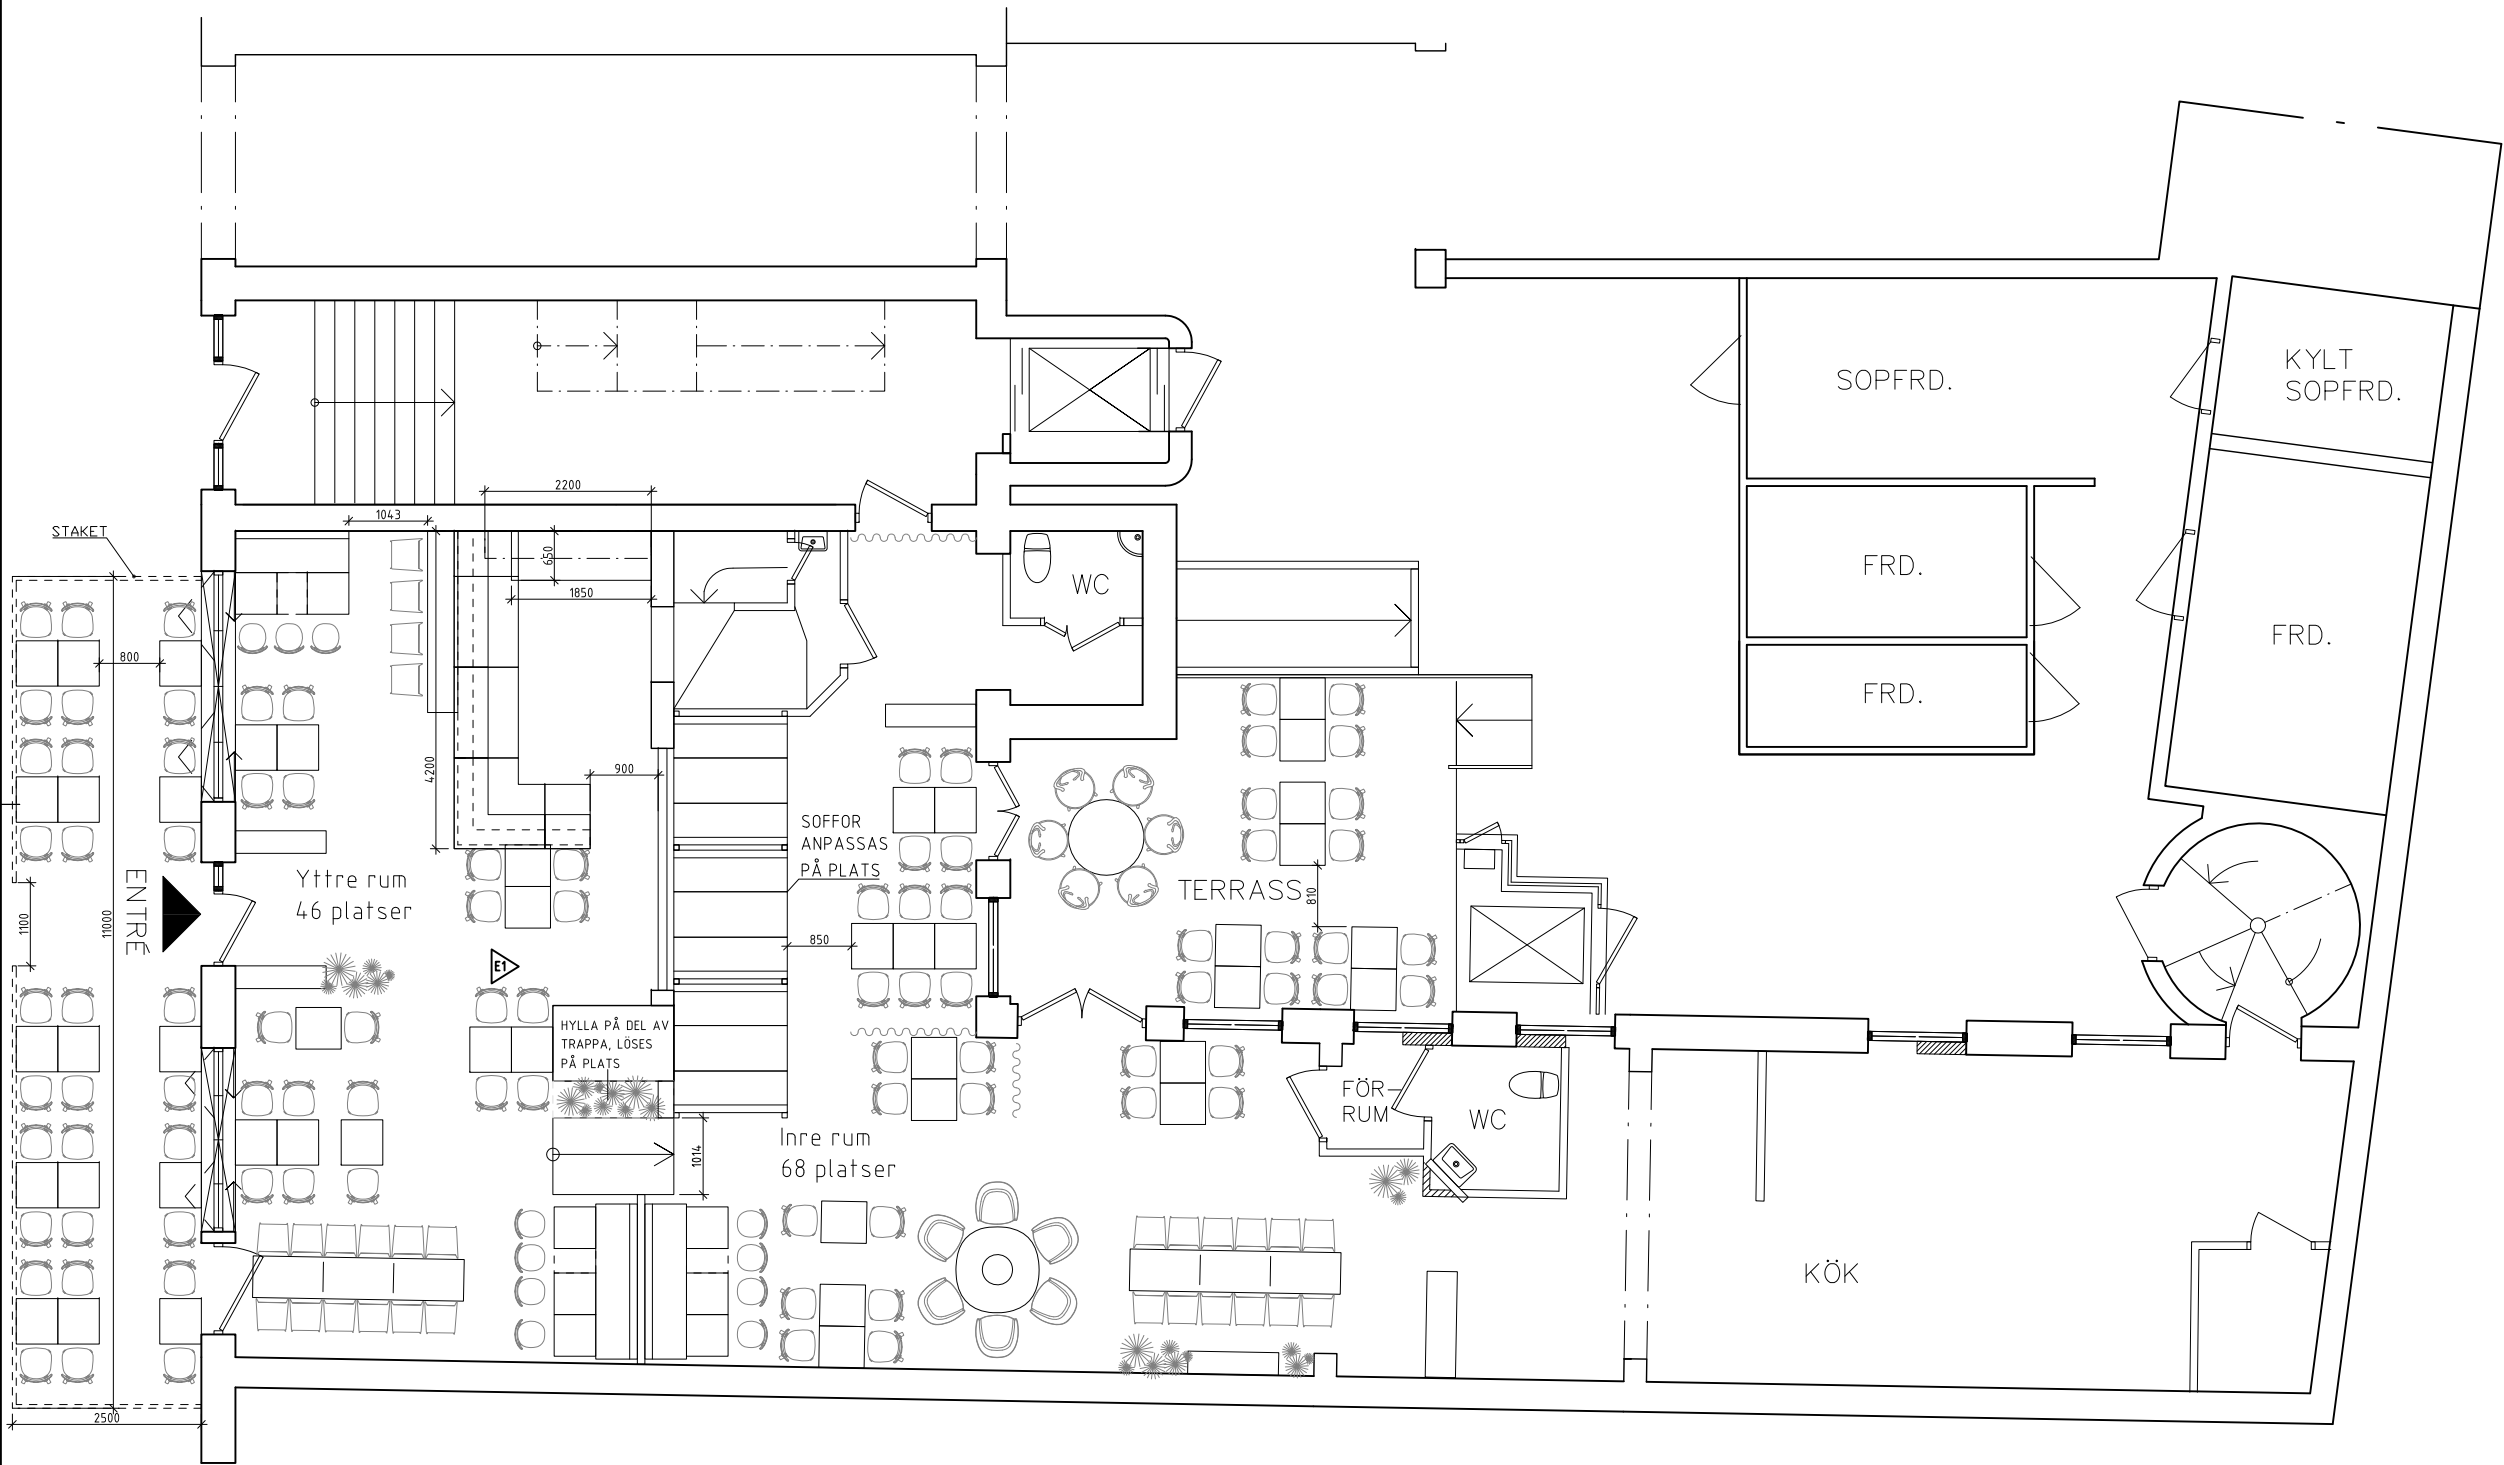

GÄSTYTA:
ca 133 m² inkl WC och bar
ca 114 PLATSER

- 210318: UTESERVERING
- 210212: UPPDATERAD VÄGGAR I KÖK
- 210212: UPPDATERAD FÖRRUM WC
- 210114: UPPDATERAD SK
- 201210: UPPDATERAD BAR & SOFFOR

BET	ANT	ÄNDRINGEN AVSER	DATUM	SIGN
FÖRFRÅGNINGSUNDERLAG				
DUBBEL DUBBEL LUND BANGATAN				
NEW ORDER ARKITEKTUR				
X	IA	New Order Arkitektur	+ 46 735 25 23 50	
	K			
	V			
	E			
	W			
	M			
	B			
	SK			
UPPDRAG.NR		RITAD/KONSTR. AV	HANDLÄGGARE	
--		FS/VA	--	
DATUM		ANSVARIG		
21-03-18		VA		
Dubbel Dubbel Lund Bangatan				
Möbleringsplan				
--				
--				
SKALA		NUMMER		BET
A1 1:50		I-40.1-100-06		
A3 1:100				

