
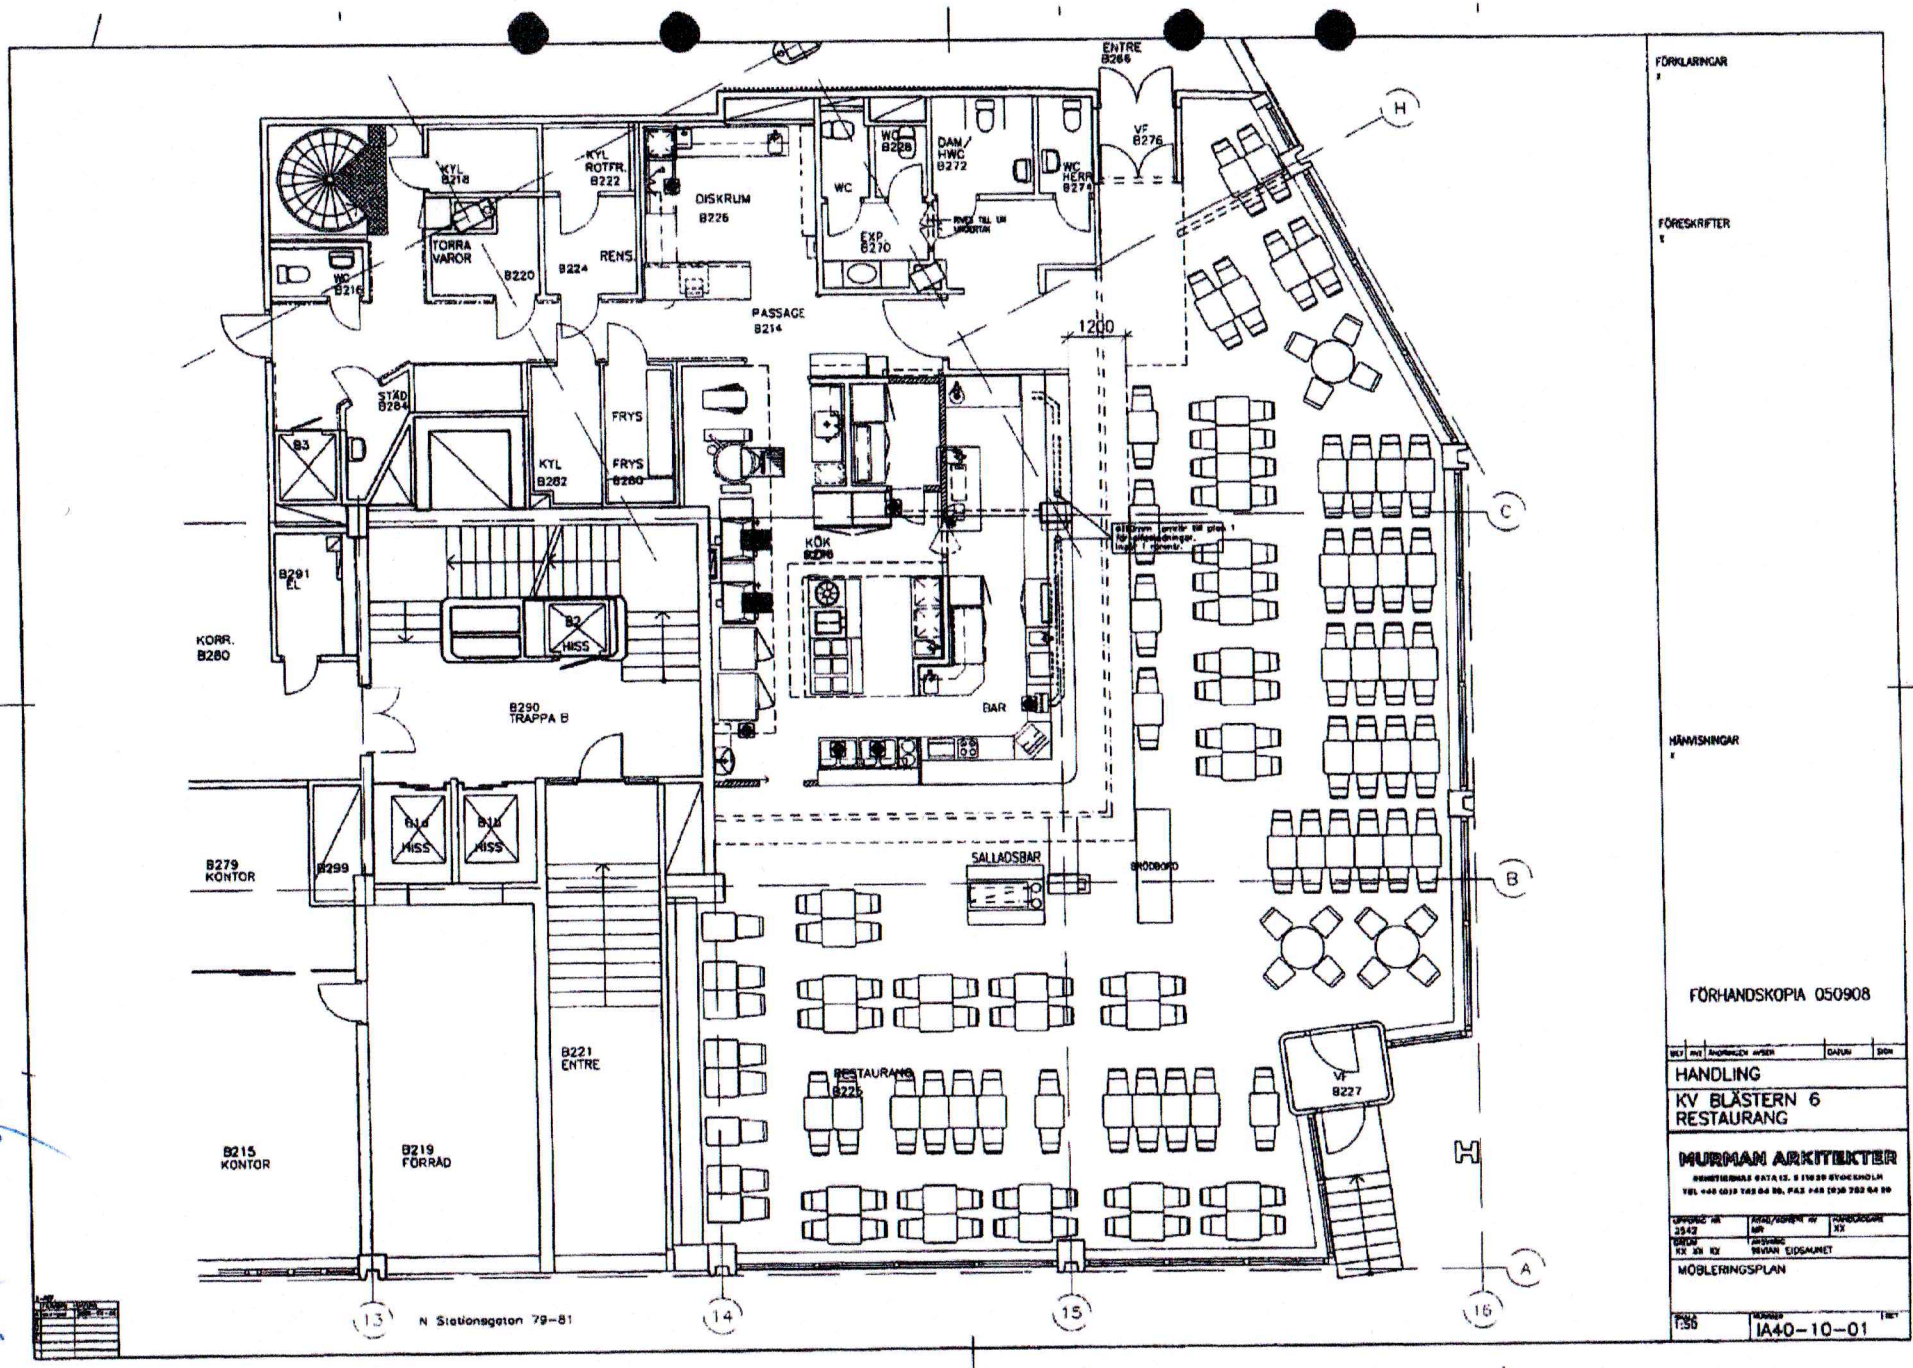


216-0124-06 Bil. A

97.836.101

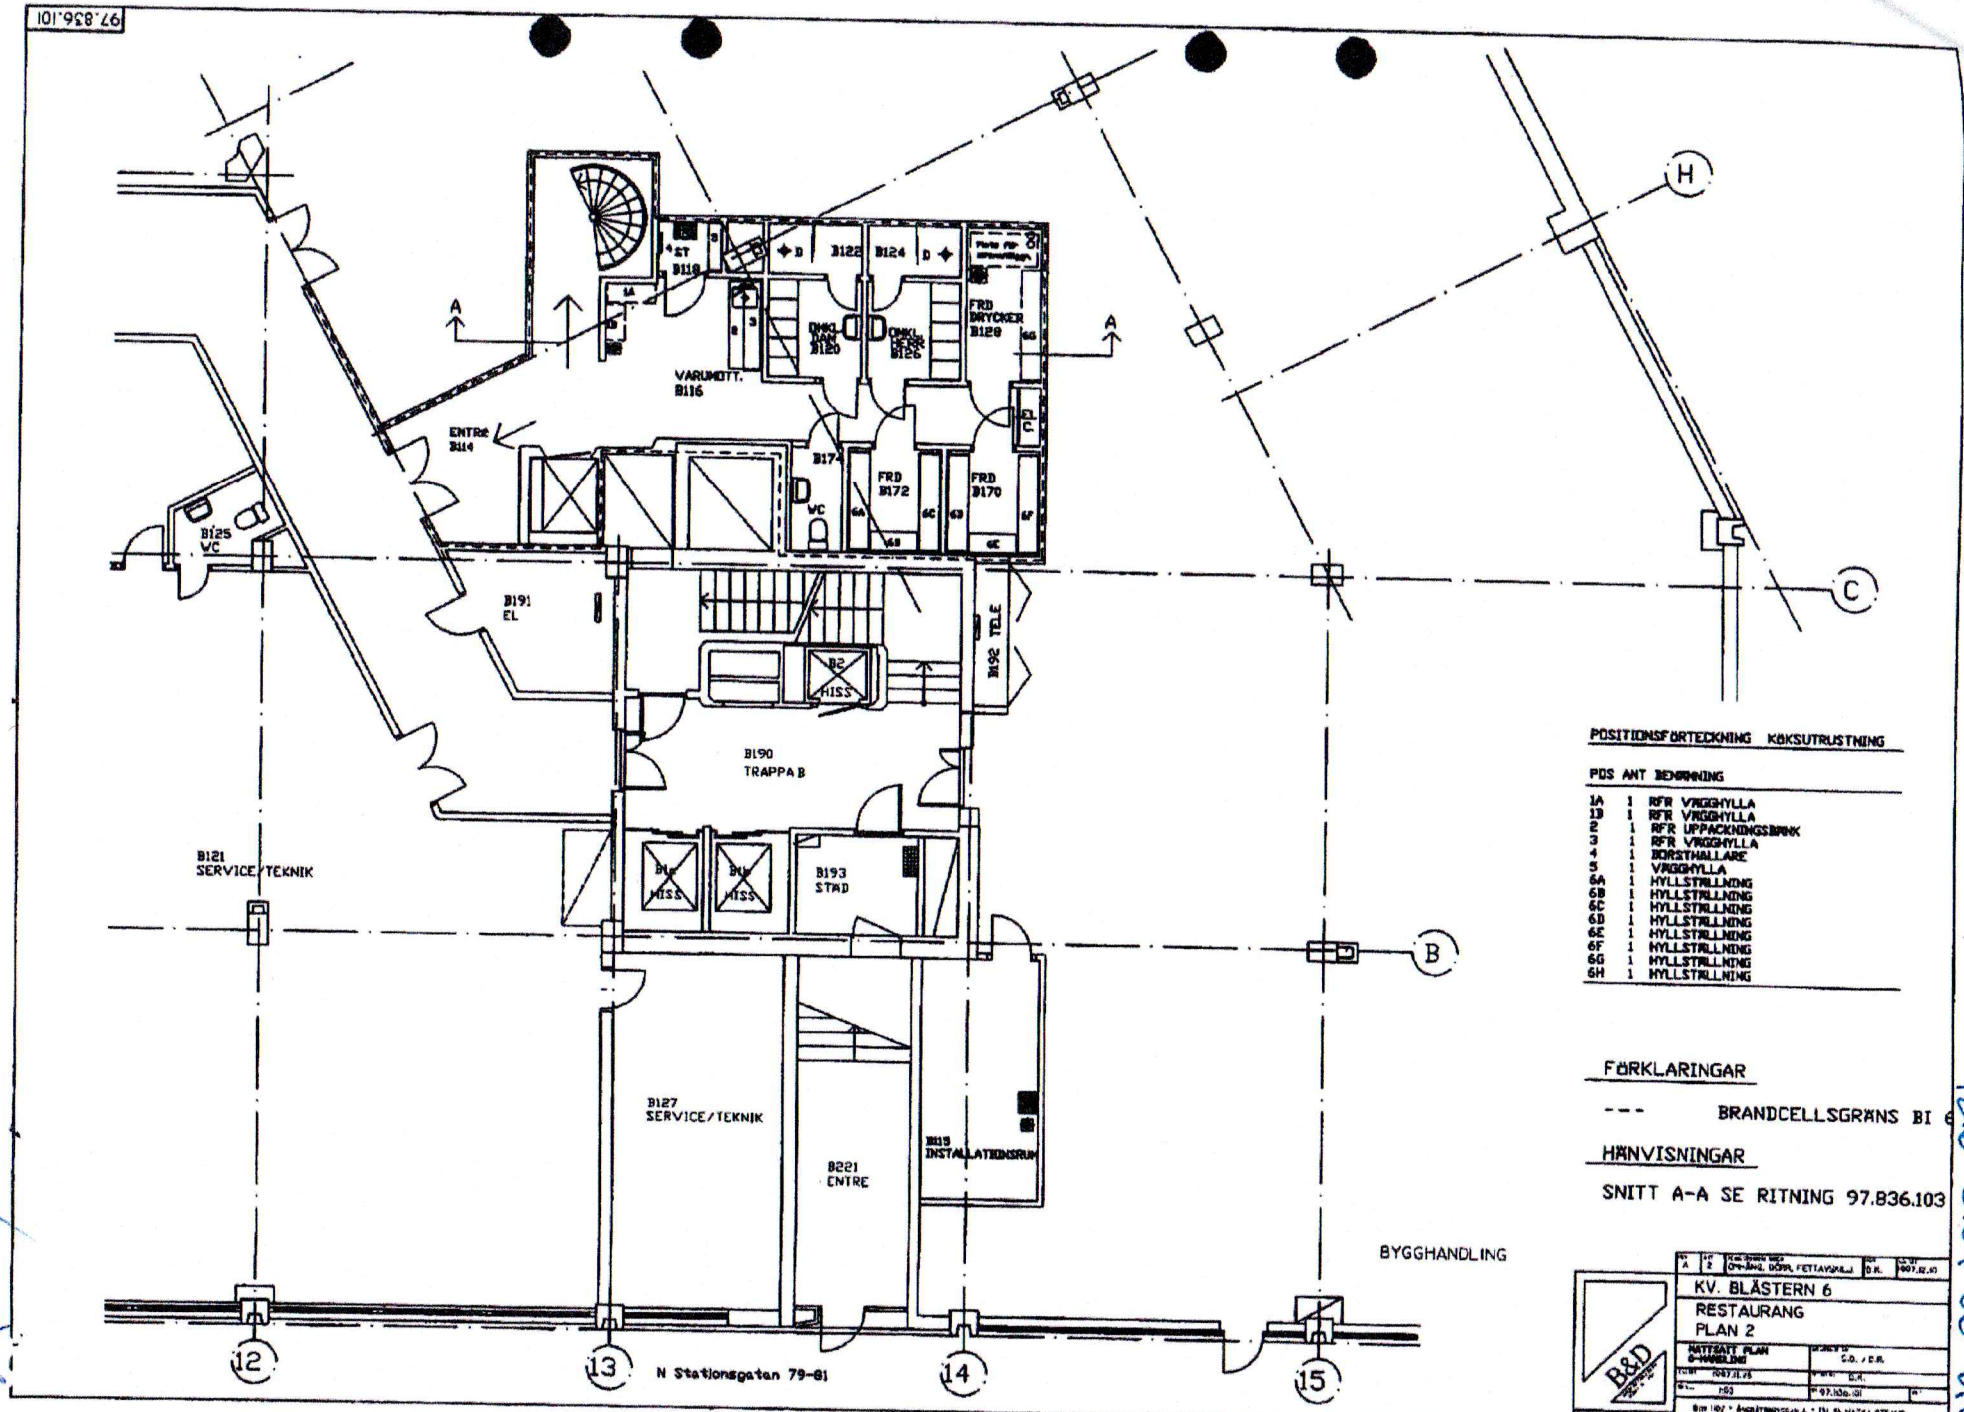

POSITIONSFÖRTECKNING KÖKSUTRUSTNING

POS	ANT	BENÄMNING
1A	1	RFR VRIDGHYLLA
1B	1	RFR VRIDGHYLLA
2	1	RFR UPPACKNINGSBÄNK
3	1	RFR VRIDGHYLLA
4	1	KORSTHÄLLARE
5	1	VRIDGHYLLA
6A	1	HYLLSTÄLLNING
6B	1	HYLLSTÄLLNING
6C	1	HYLLSTÄLLNING
6D	1	HYLLSTÄLLNING
6E	1	HYLLSTÄLLNING
6F	1	HYLLSTÄLLNING
6G	1	HYLLSTÄLLNING
6H	1	HYLLSTÄLLNING

FÖRKLARINGAR

--- BRANDCELLSGRÄNS BI 6

HÄNVISNINGAR

SNITT A-A SE RITNING 97.836.103

BYGGHANDLING

KV. BLÄSTERN 6
RESTAURANG
PLAN 2

B&D

1216-0124-06 Bil. A