


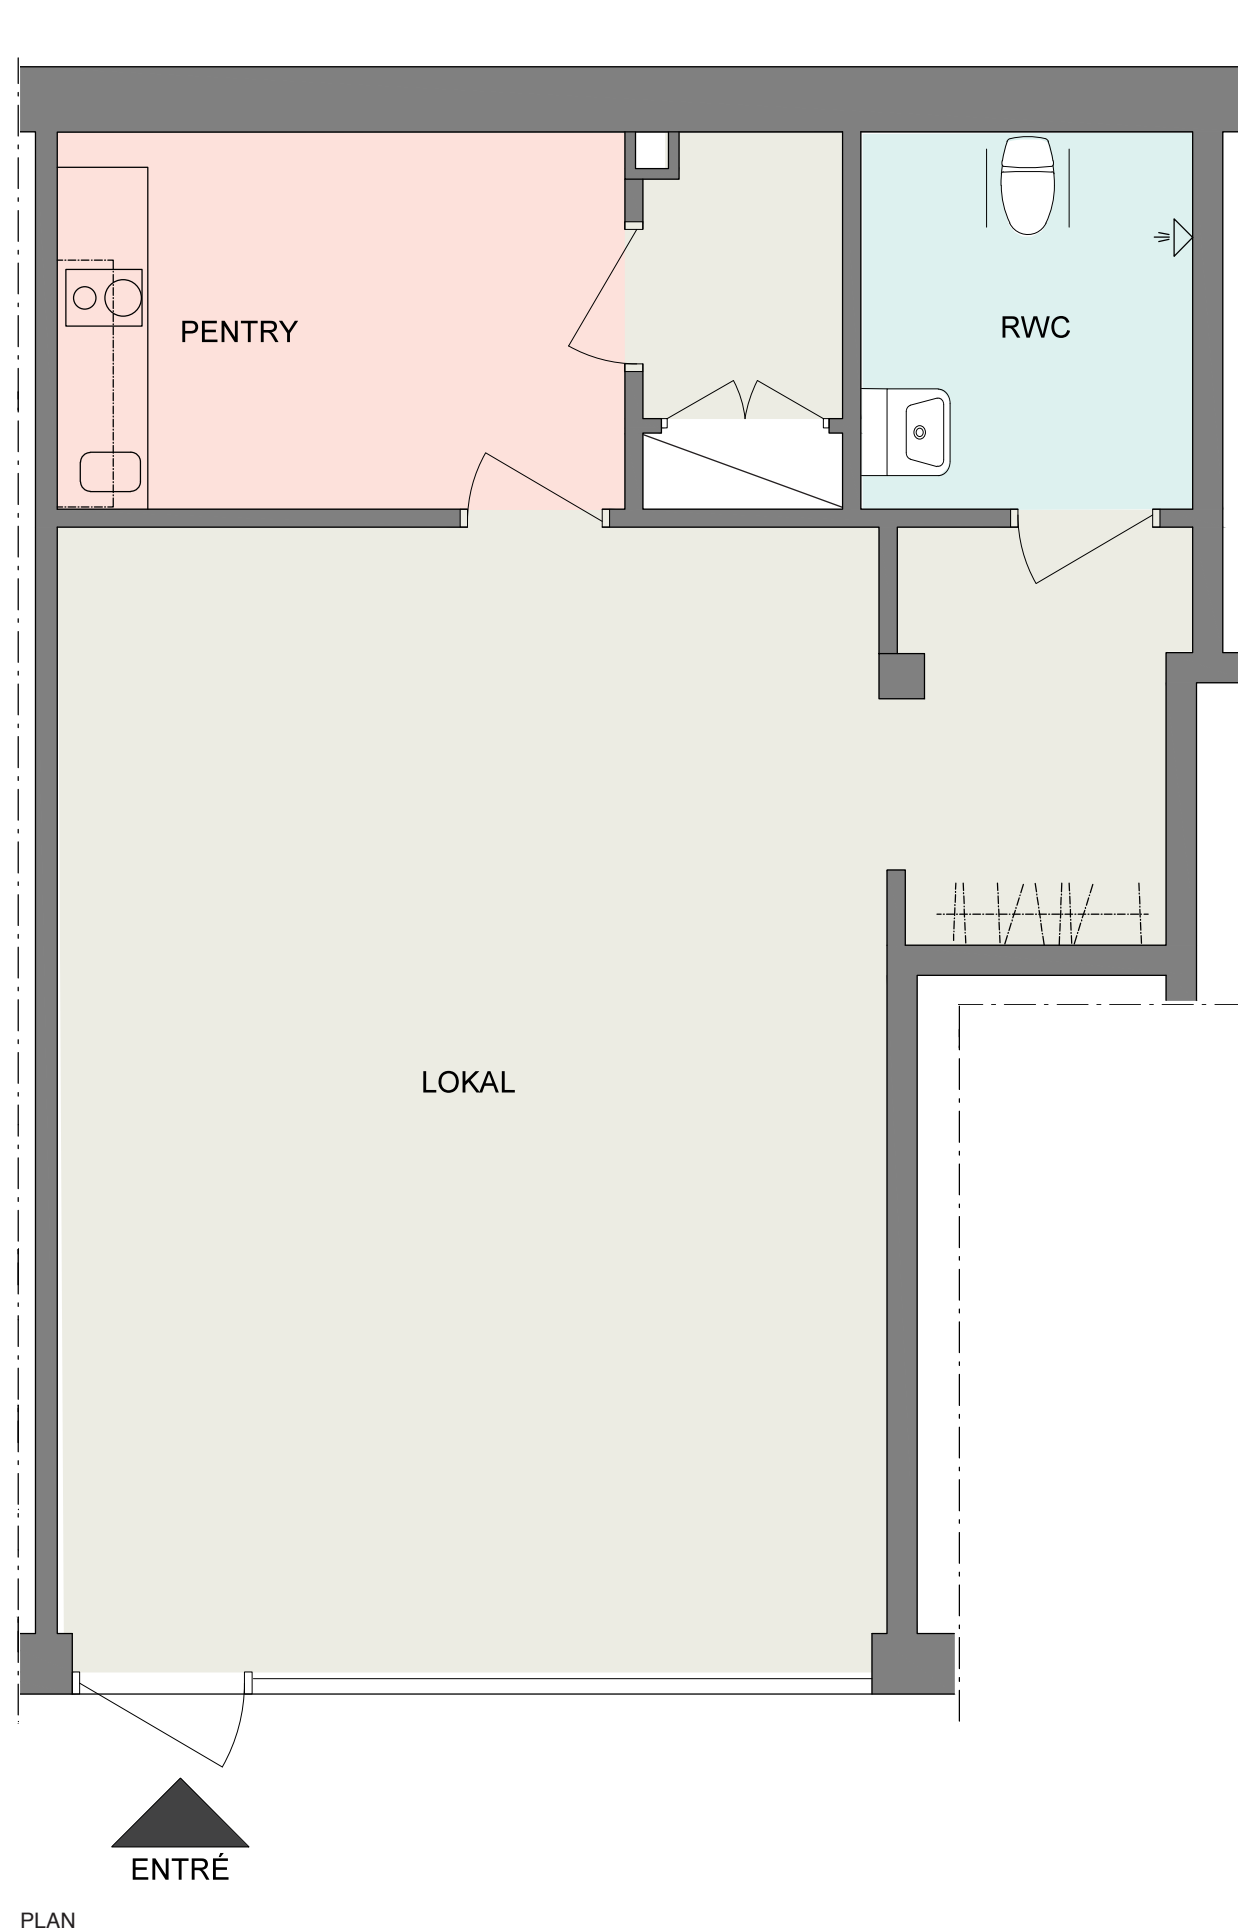

LOKAL 5251-5004
BARKARBYVÄGEN 18C, 65 m²
Observera att lokalens befintliga utseende
kan skilja sig från detta förslag.