


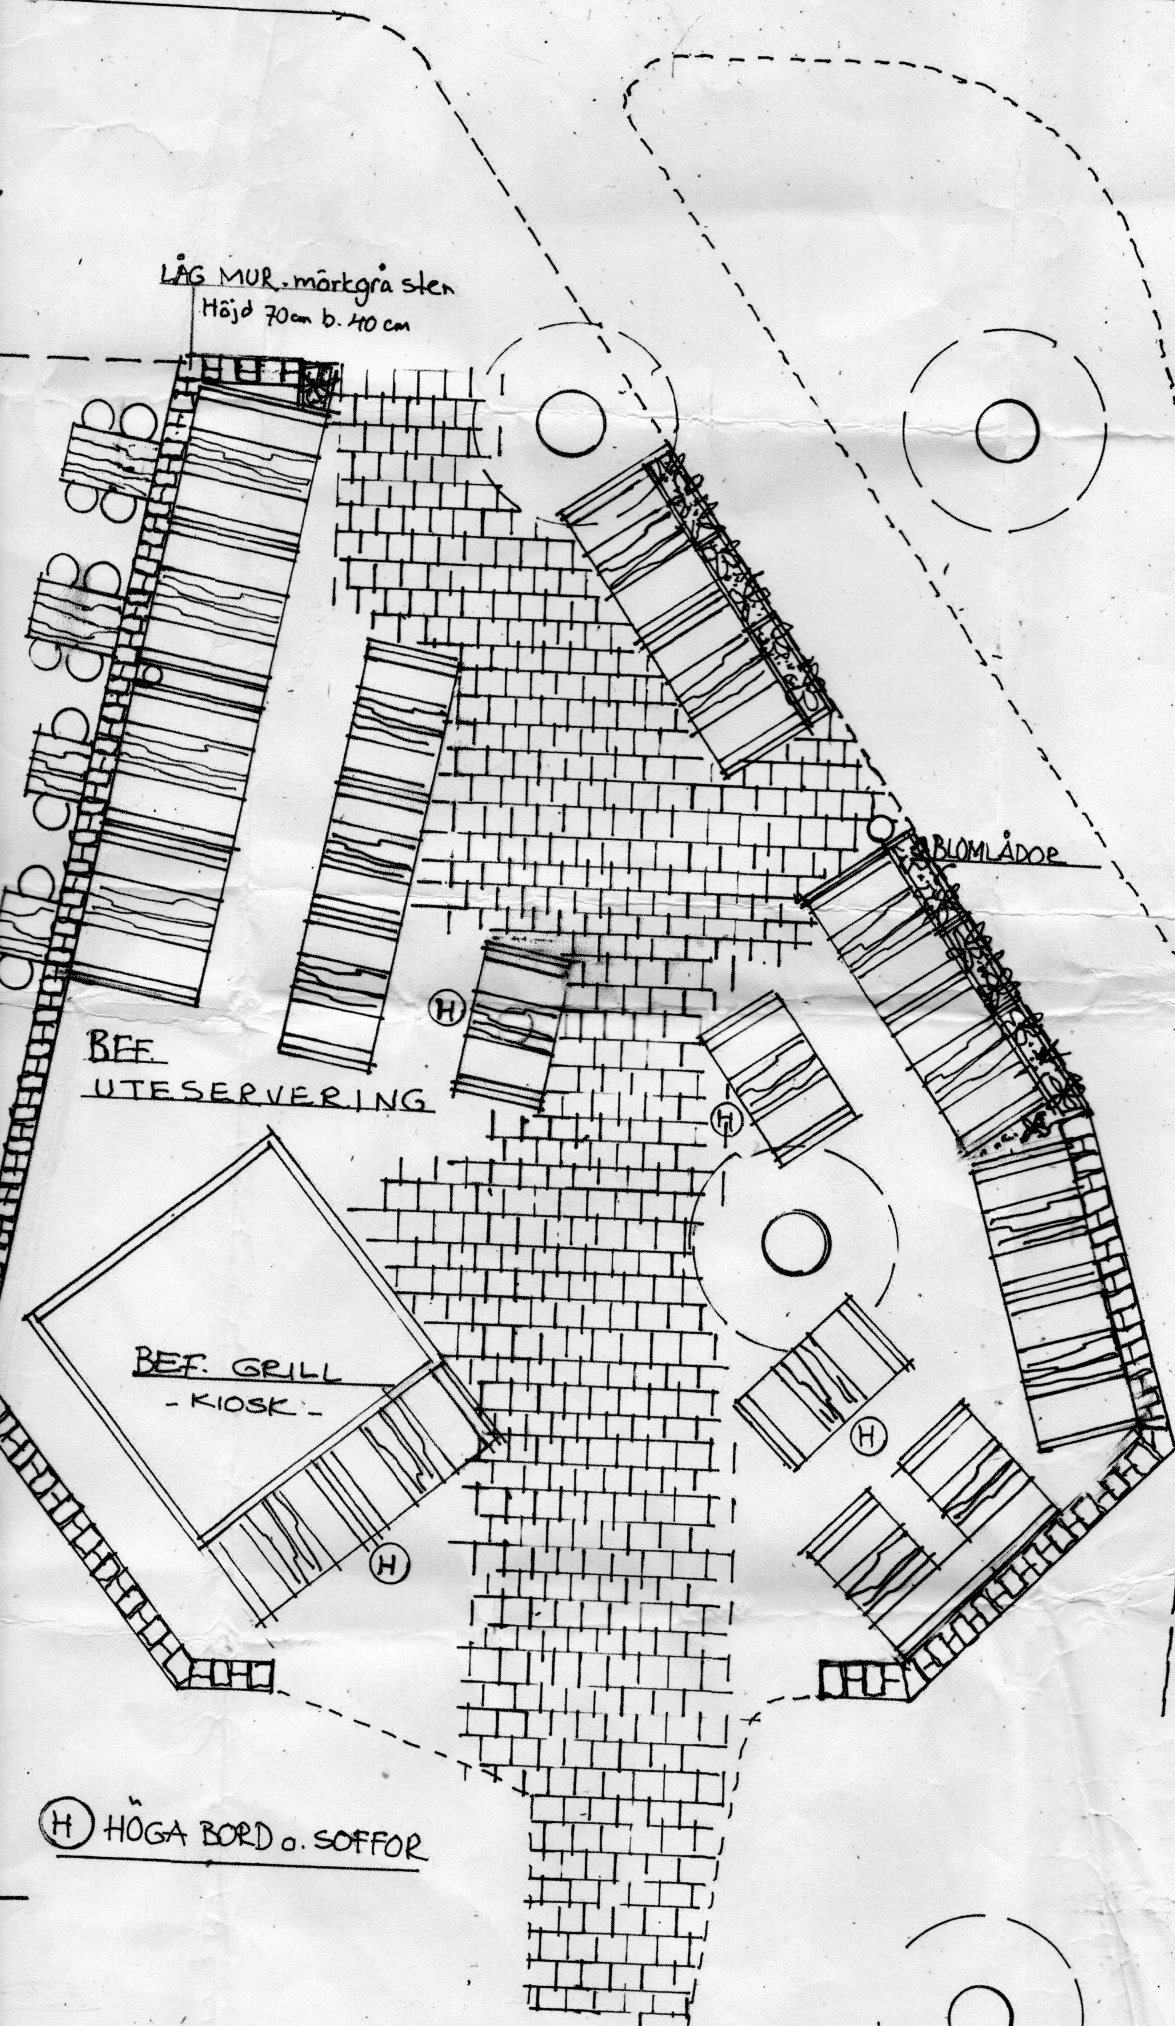

RINGVÄGEN

KV LÅNGREVEN
SÖDERMANNAG. 53

UTESERVERING

SAM ARKITEKT

Sam Matlub
Ringvägen 106, 2 tr
116 61 Stockholm

Telefon: + 46 704 83 37
E-post: smatlub@hotmail.se

STOCKHOLM SKALA
28 DEC. 2016 1:100